

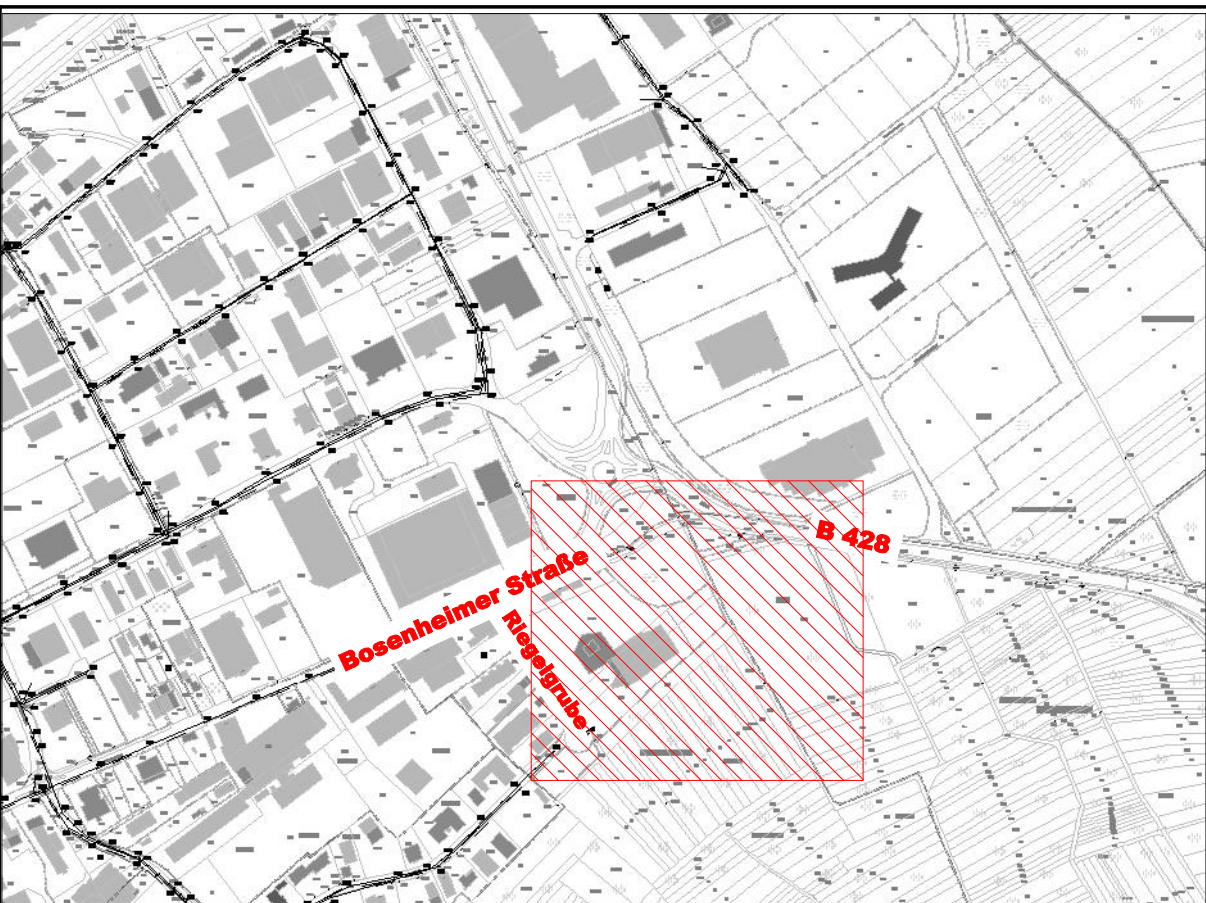


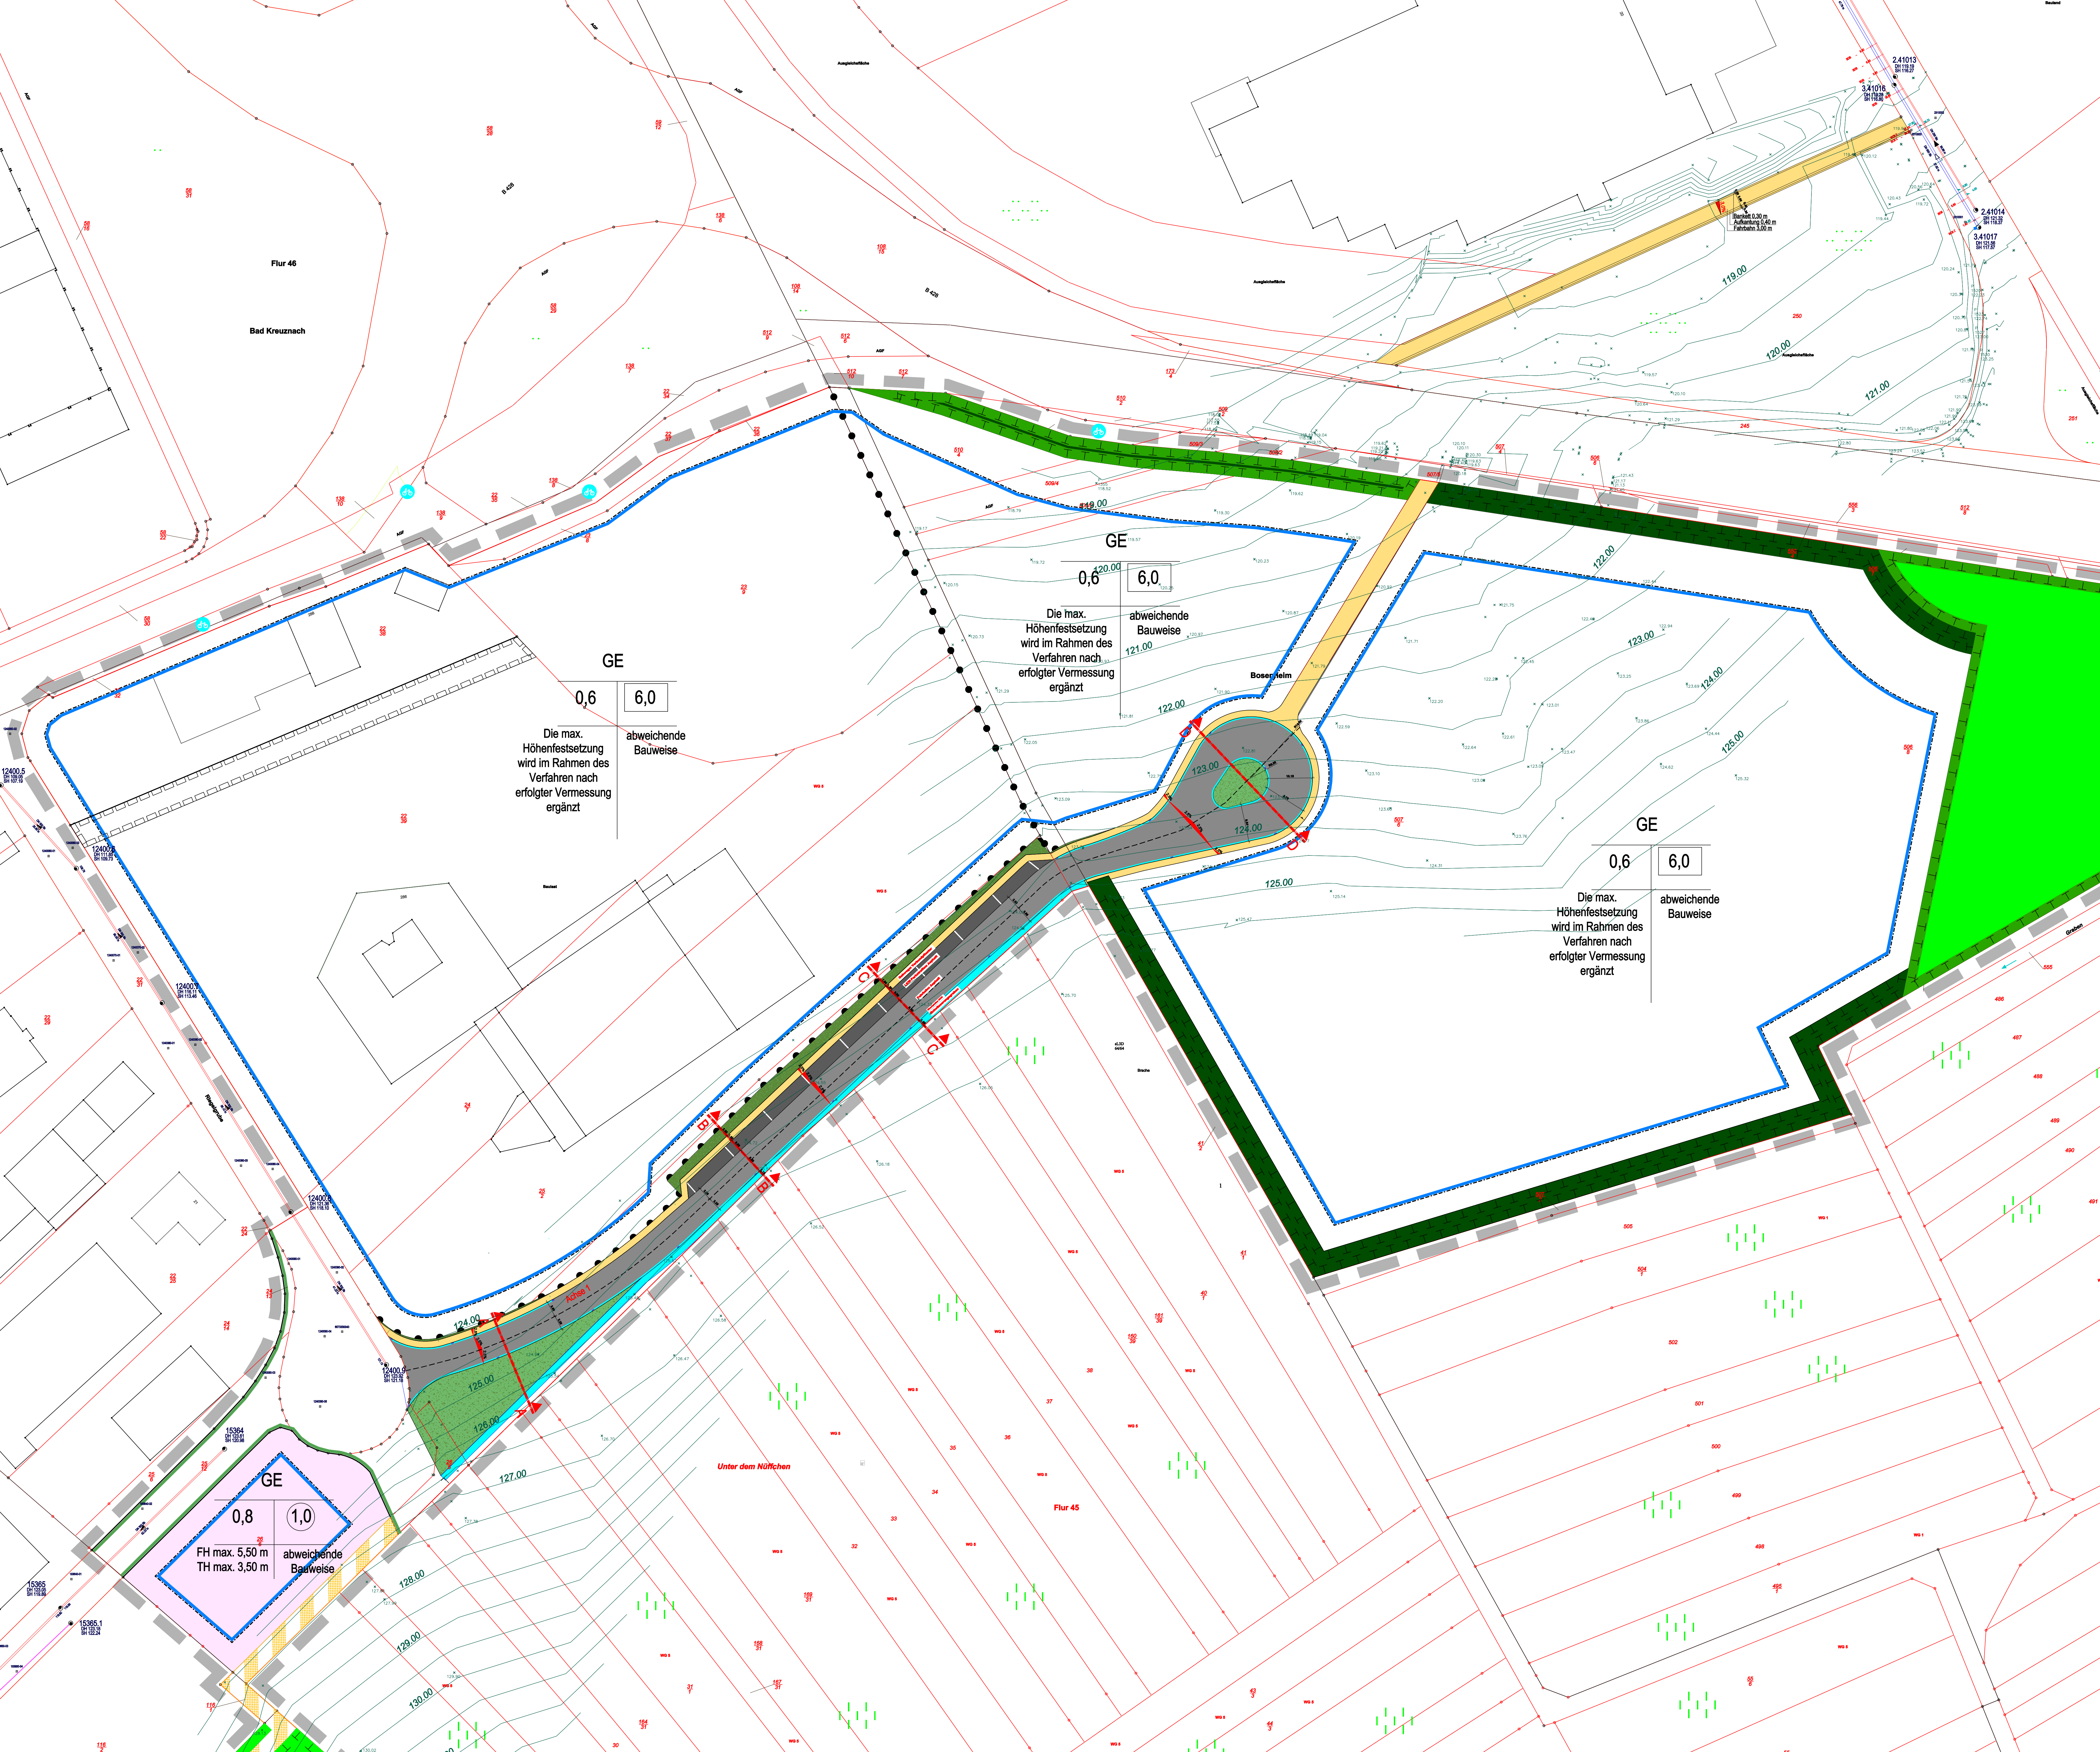

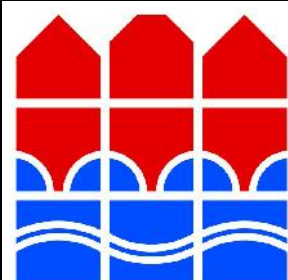

Stadt Bad Kreuznach

Verkehrs- und Entwässerungsplanung zum
Bebauungsplan zwischen Bosenheimer Straße,
B428 und Riegelgrube in Bad Kreuznach

Planbezeichnung

**Verkehrsanlage
- Lageplan
- Entwurfsplanung**

Stand: 10.08.2017

Bearbeitet	August 2017	gez. Schillo	Plan 1
Gesetzlich	August 2017	gez. Schillo	
Geprüft	August 2017	gez. Schwoppehauer	
Gesehen	August 2017	gez. Knebel	Maßstab 1:500



Ingenieurbüro Albert Knödel GmbH
Jupiternstraße 48
55545 Bad Kreuznach
Telefon: (06 71) 9 20 48-0
Telefax: (06 71) 9 20 48-20
E-Mail: info@ib-AK.de
Internet: www.ib-AK.de

Rohrleitungssanierung
- Grafische Informationssysteme
Wasser- und Abfallwirtschaft
Infrastruktur